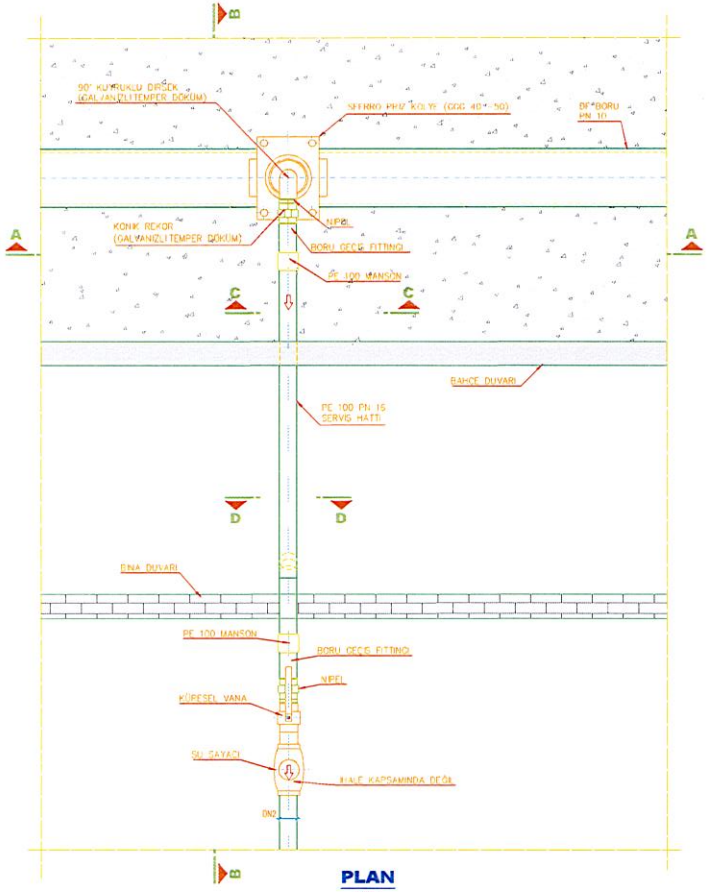

PLAN
1/20

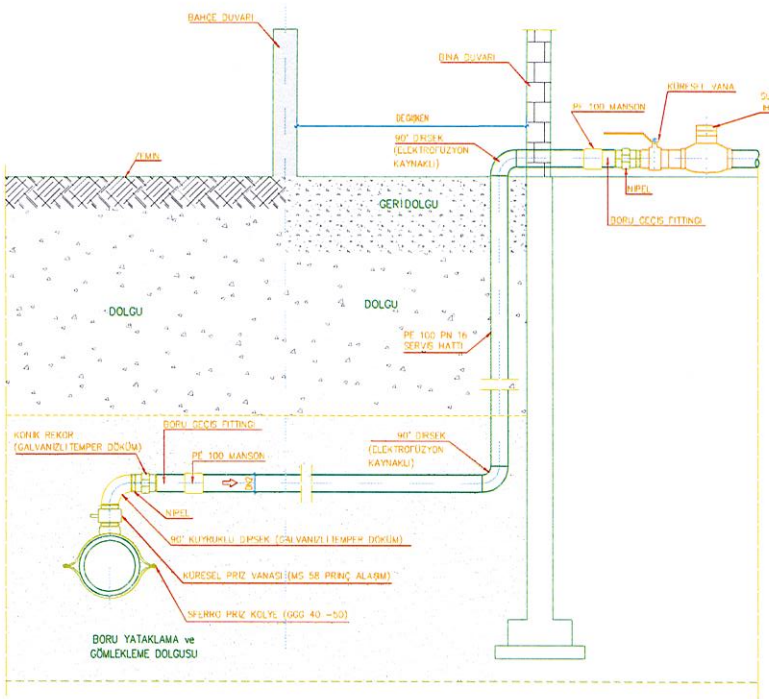

B-B KESİTİ
1/20

NOTLAR

1- Bütün ölçüler cm ve mm, kotlar m'dir.
2- Abone bağlantı çapı (DN2) :

Daire Sayısı	DN2 (mm)
1-4	32
>5	40

3- 250 mm'den büyük çaplı borulara Abone Bağlantısı yapılmayacaktır.
4- İçmesuyu şebeke borularında ve abone bağlantılarında kullanılacak yataklama ve gömlekleme malzemeleri aşağıda tanımlanmıştır.

İÇMESUYU ŞEBEKE BORULARI	
Yataklama ve Gömlekleme	0-11 mm malzeme (kırılmış taş veya çakıl)
Dolgu	0-25 mm malzeme (kırılmış taş veya çakıl)
ABONE BAĞLANTILARI	
Yataklama ve Gömlekleme	0-3 mm ince kum
Dolgu	0-25 mm malzeme (kırılmış taş veya çakıl)
Geri Dolgu	Kazıdan çıkan seçilmiş malzemeler

Boru Çapı (mm)	Hendek Genişliği (mm)
40	350
32	350

ÖLÇEK : 1/20

0 0.2 0.4 0.6 0.8 1 1.2 1.6 2m

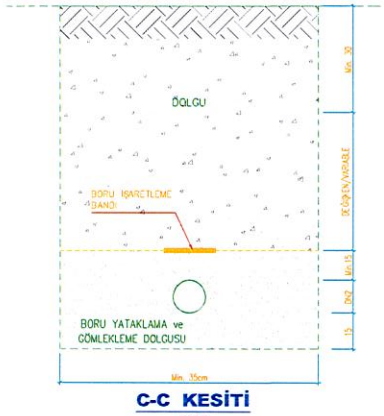

C-C KESİTİ
1/20

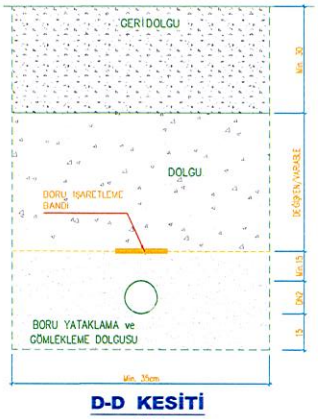

D-D KESİTİ
1/20

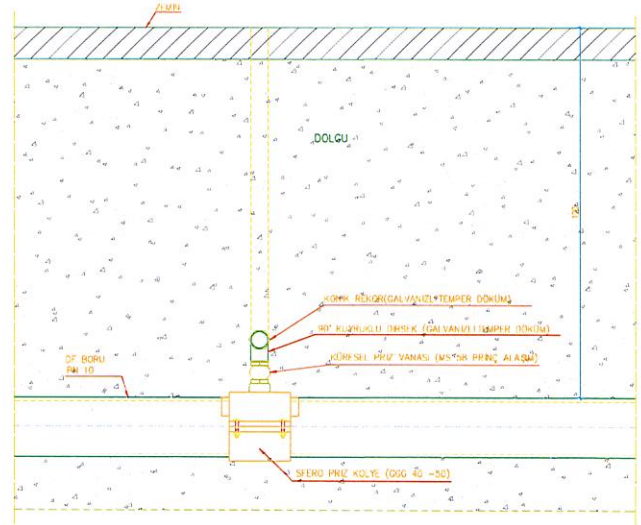

A-A KESİTİ
1/20

SADECE İHALE İÇİNDİR

REV. NO	TARİH	AÇIKLAMA	YAPAN	KONTROL

TC
DENİZLİ BÜYÜKŞEHİR BELEDİYESİ
SU VE KANALİZASYON İDARESİ GENEL MÜDÜRLÜĞÜ
(DESKİ)
SÜRDÜRÜLEBİLİR ŞEHİRLER PROJESİ - 1
(Kredi No:8677-TR)
(ALT KREDİ NO.1)

UYGUNDUR | ONAY

İNCELENDİ

HÜRRİYET, KAYIHAN VE ASMALIEVLER MAHALLELERİ
İÇMESUYU, KANALİZASYON VE YAĞMURSUYU ŞEBEKELERİ
İNŞAATI VE REHABİLİTASYONU İŞİ
(SÖZLEŞME NO: DES-W3)

ABONE BAĞLANTISI TİP DETAYI

DANIŞMAN: temelsu uluslararası international

YAPAN	GENÇER GENÇOĞLU	
ÇİZEN	VOLKAN SELÇUK	
KONTROL	DEMET PEKTAŞ	
ONAY	BURÇİN ÇETİN	

TARİH: HAZİRAN 2021
ÖLÇEK: 1/20
ARŞİV NO: 507-DES-W3-İS-DET-001
ÇİZİM NO: DES-W3-İS-DET-001